

Bebauungsplan, Vordere Hub-Lettenäcker
 Deckblatt zum Lageplan
 über die Bauungsplan-Änderung.

Wahl mit
 Eigenen, 15. 9. 76
 1836

Gefertigt
 den. 15. Sep. 1976




Lewandt

GE III	
0,7	(1,2)
-	b

1837
 GbH. 756 I 22 60,102
 Heinz Stoll, Schleifers Ehele.

Genehmigt
 mit Erlaß des
 Magistratsrats Galw
 vom 15. 2. 77
 Zur Begl. *Wim*

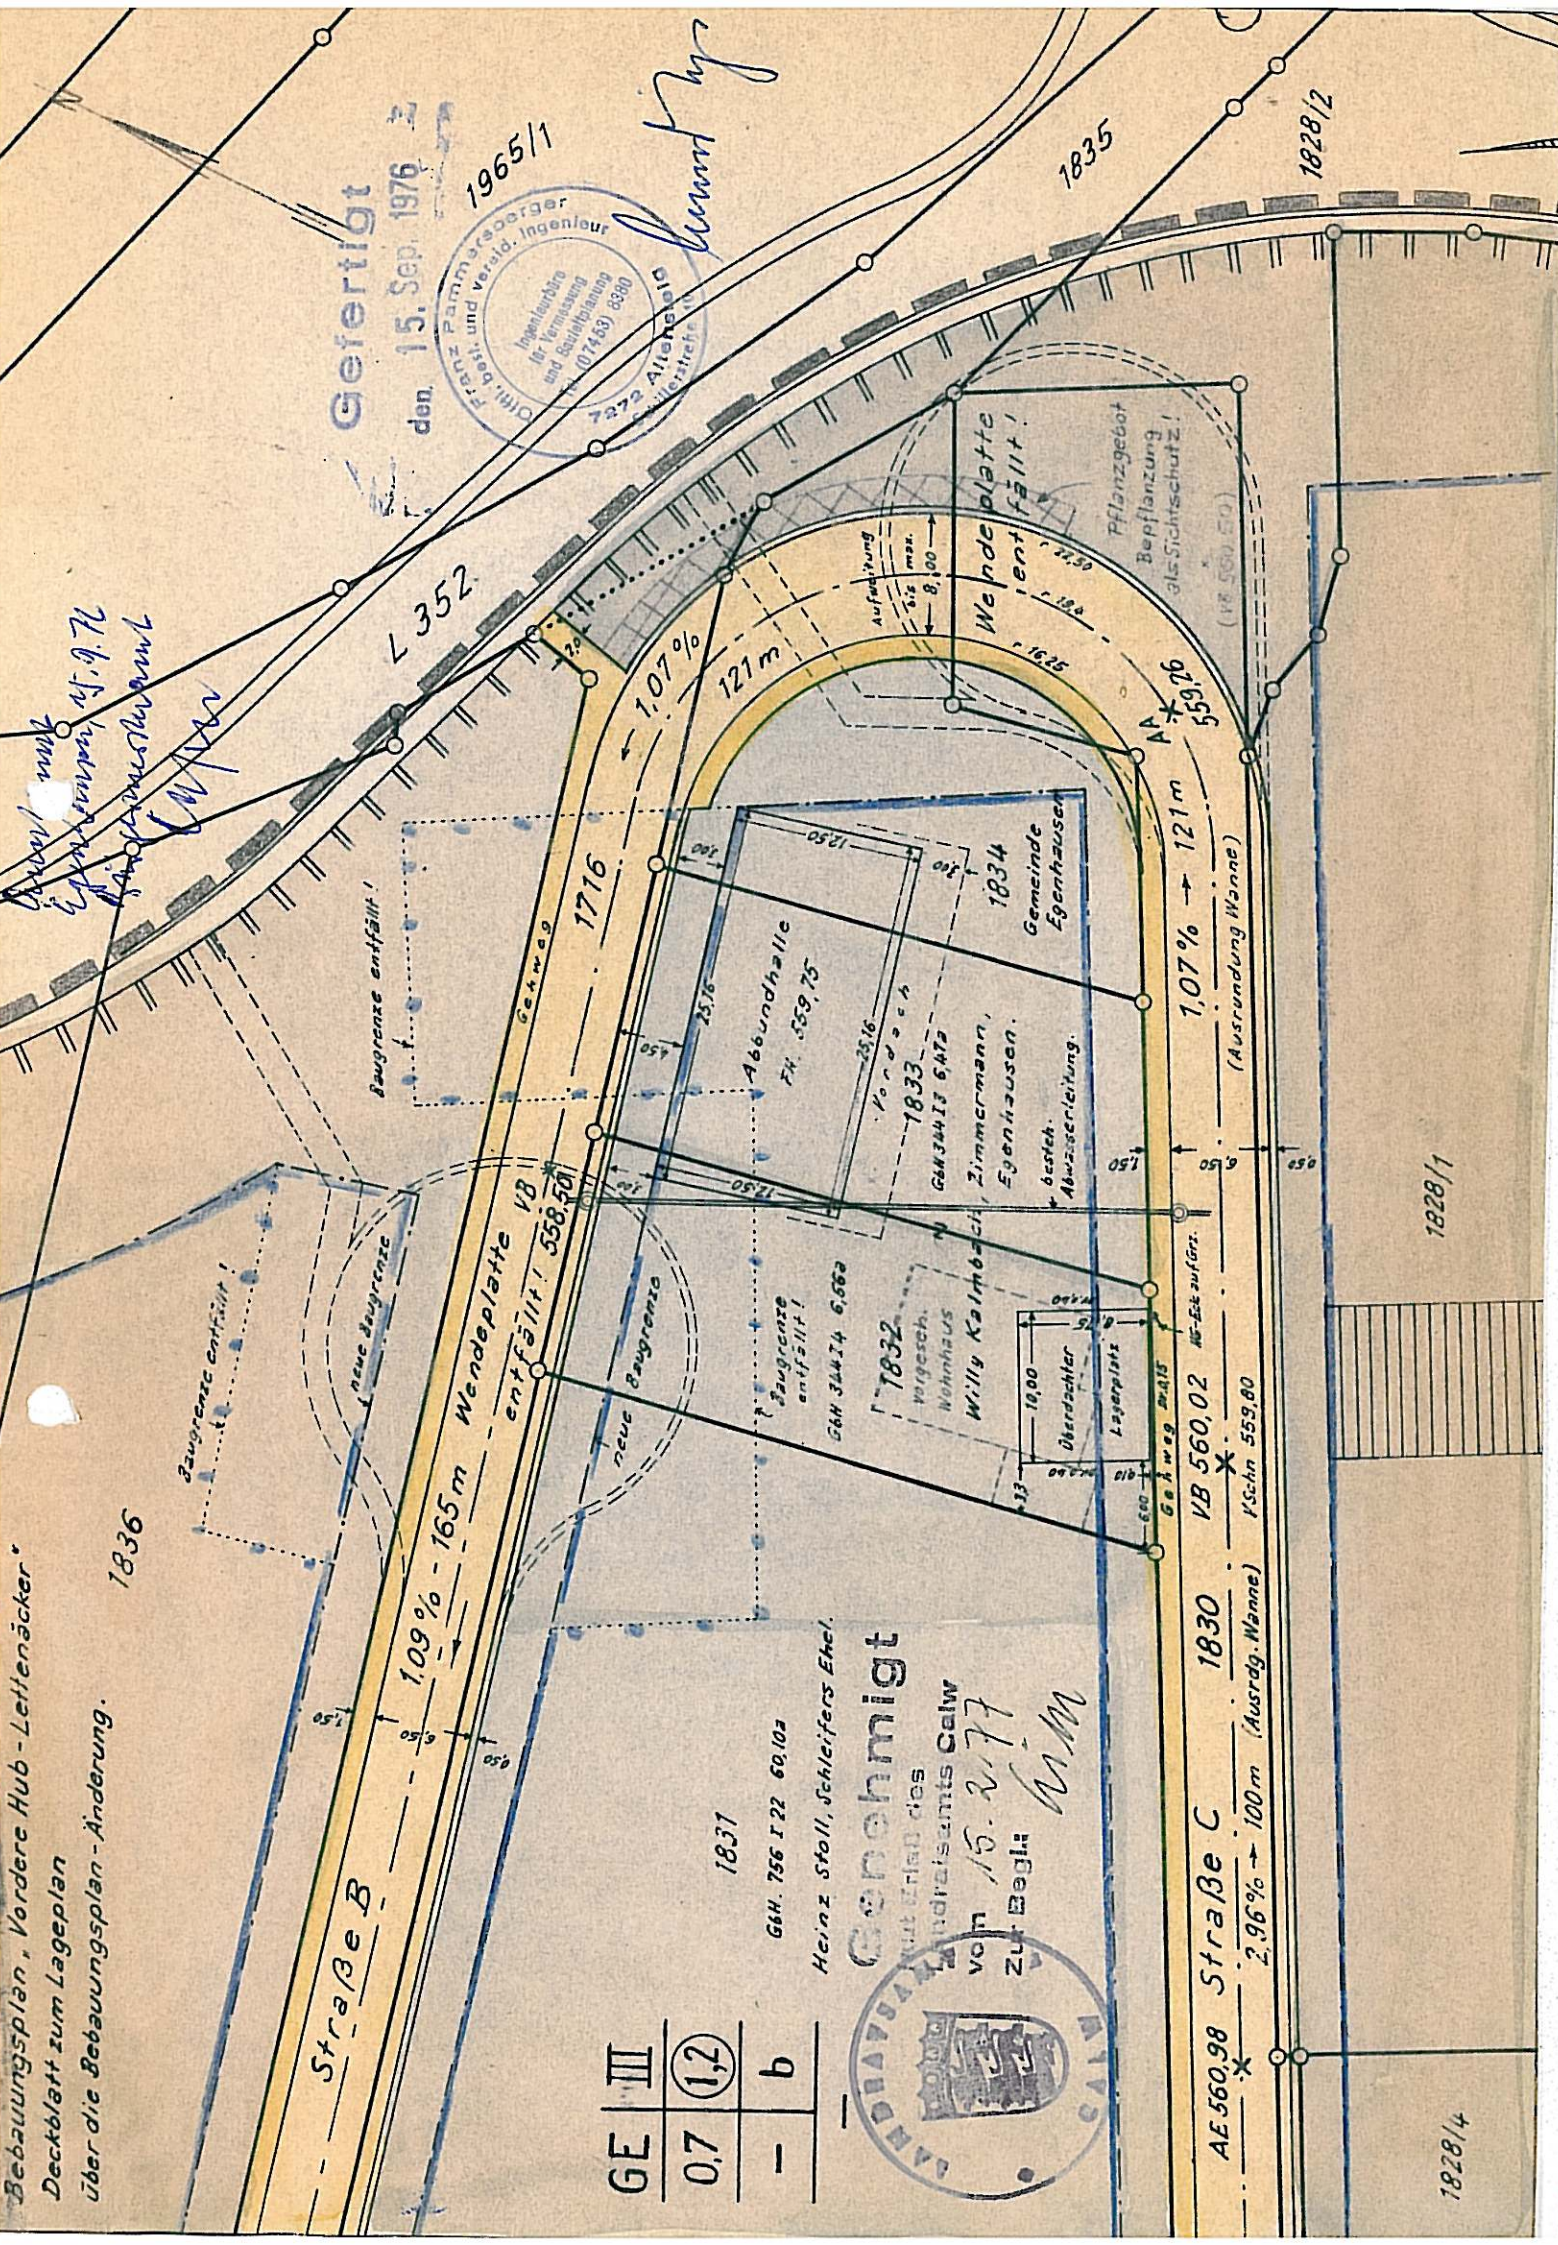

AE 560,98 Straße C 1830
 2,96% → 100m (Ausrdg. Wanne)

VB 560,02
 1,07% → 121m (Ausrundung Wanne)

L 352

1835

1828/2

1828/1

1828/4