


Verkleinerung vom 19.03.2024
Sanierungsgebiet "Egenhausen I"

Sanierungsgebiet

-  Gebietsabgrenzung
-  öffentliche Gebäude
-  Hauptgebäude
-  Nebengebäude
-  Sanierungsgebiet

Größe des
Gebietes: ca. 20,55 ha
Einwohner ca. 554

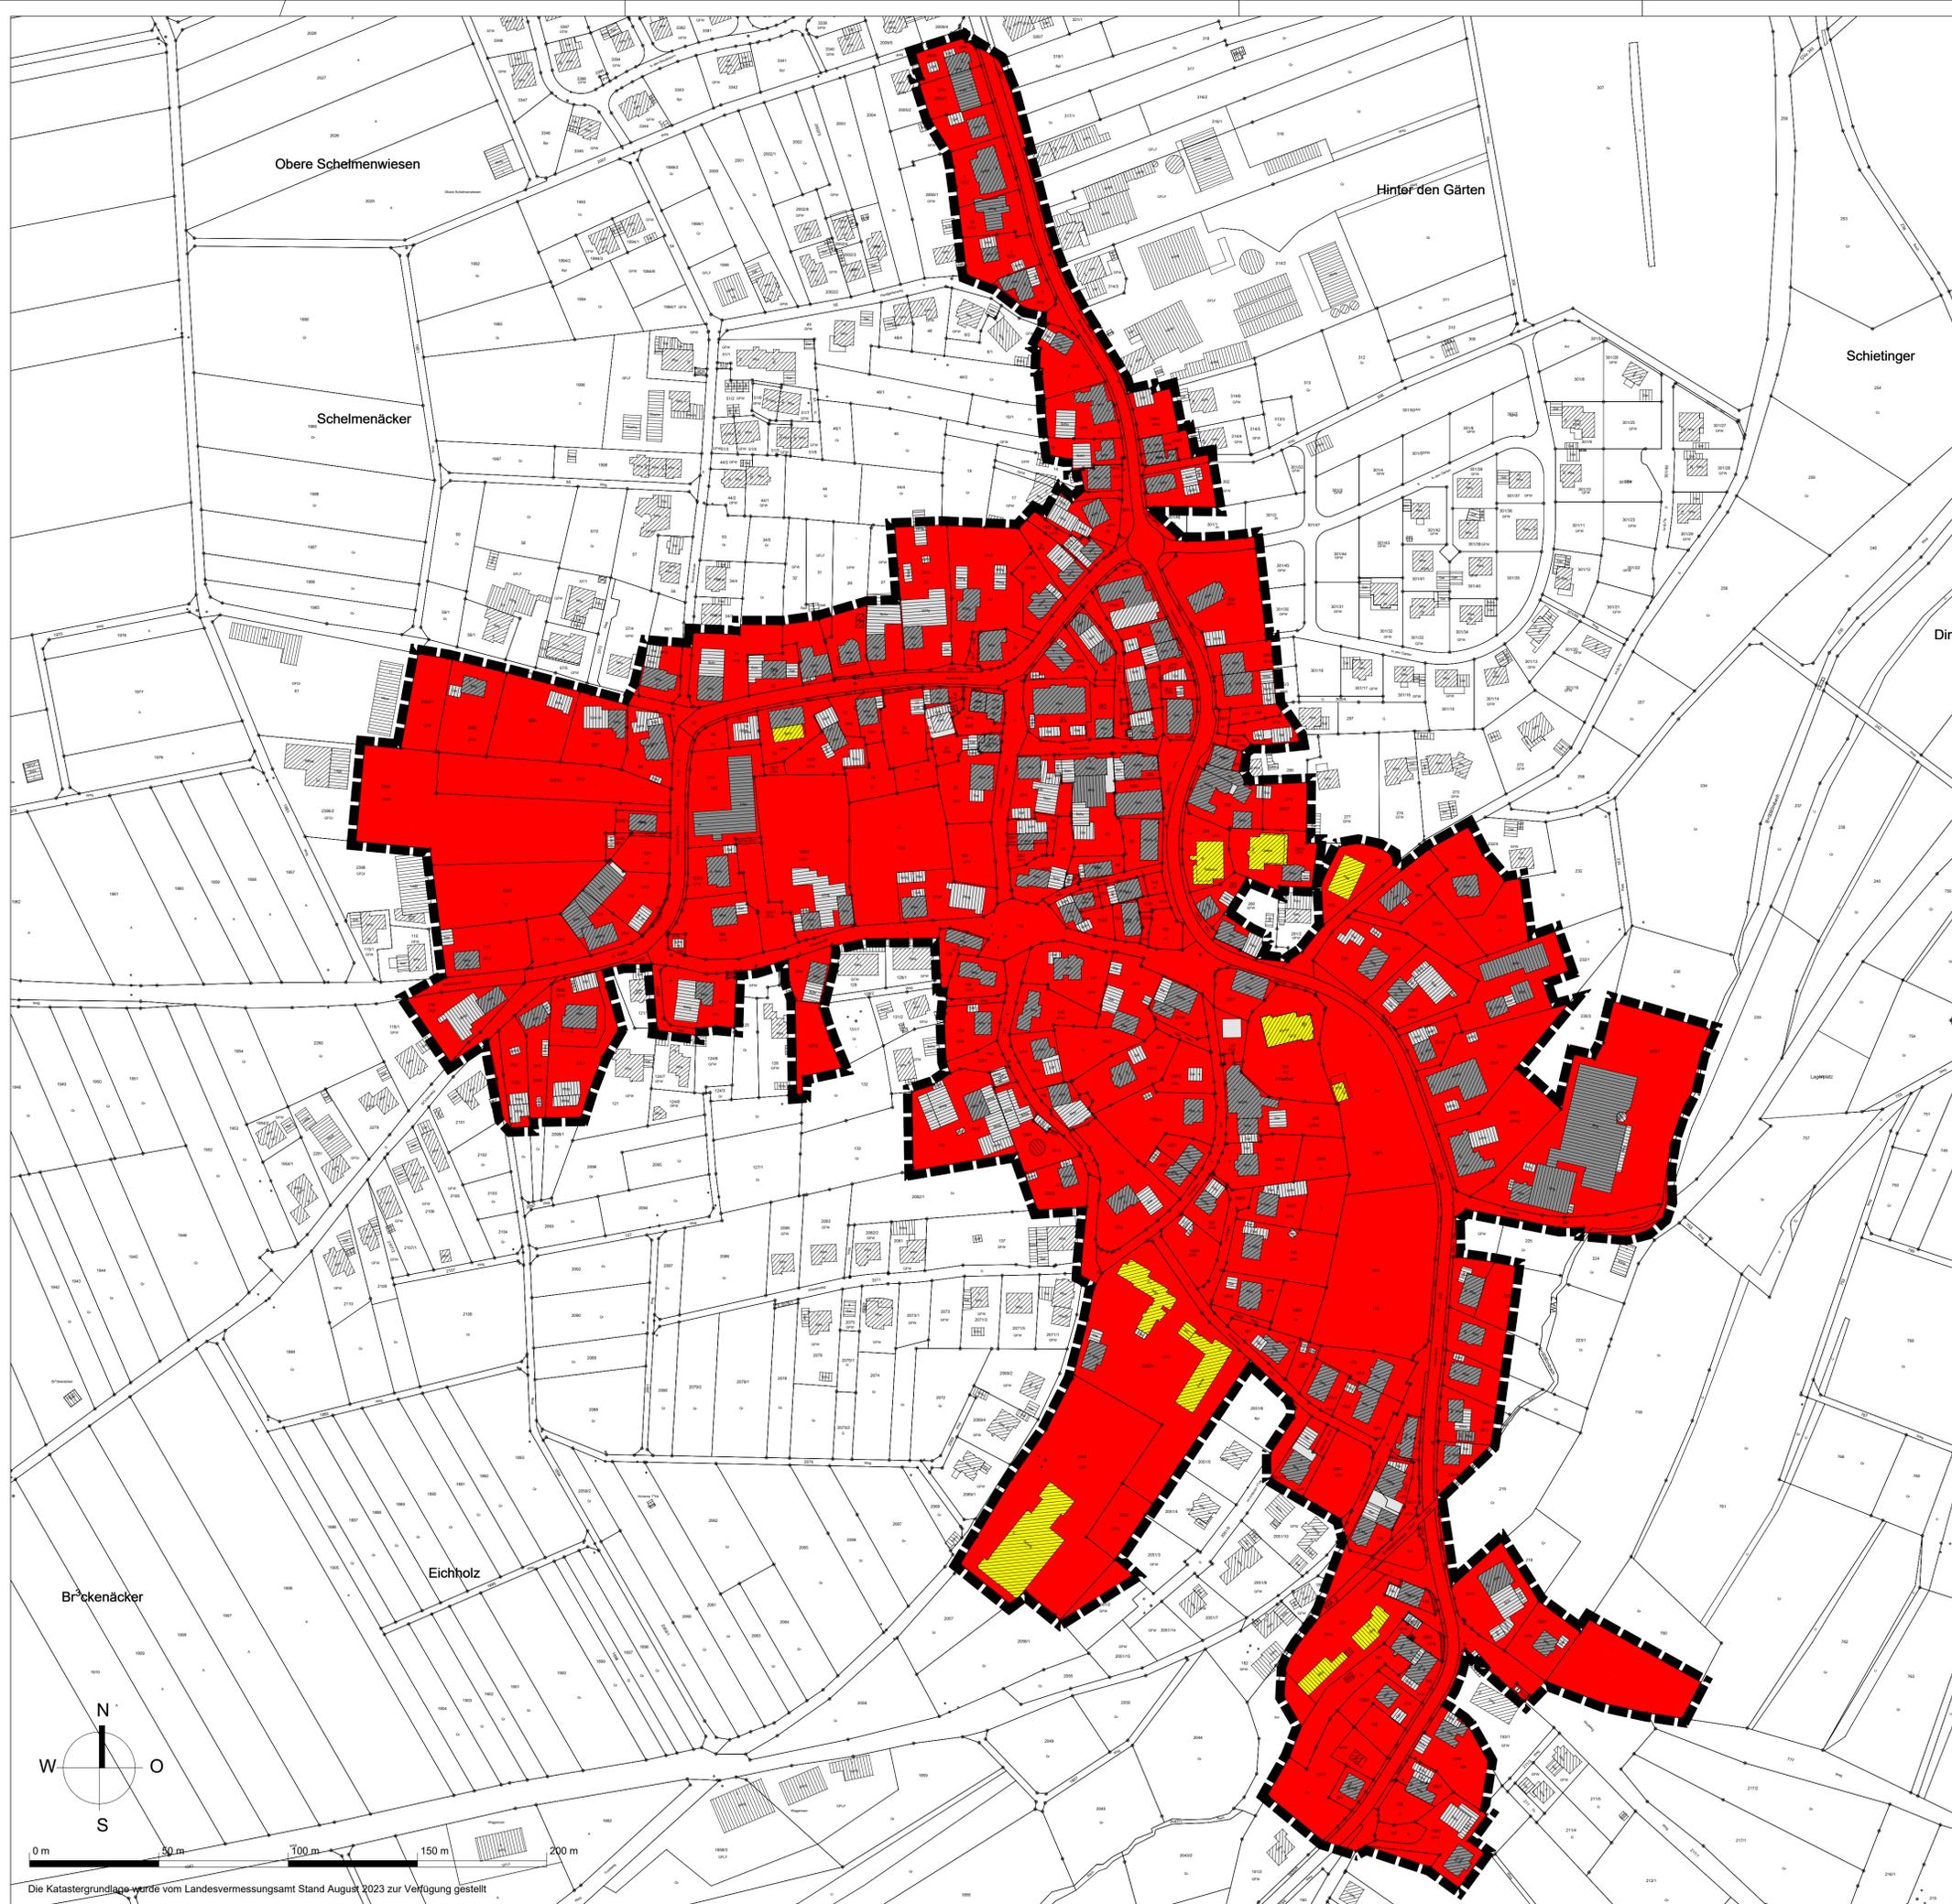

Die Katastergrundlage wurde vom Landesvermessungsamt Baden-Württemberg
Stand August 2023 zur Verfügung gestellt.

GEMEINDE EGENHAUSEN		A1 M 1 : 1.500
VERKLEINERUNG		A3 M 1 : 3.000
SANIERUNGSGEBIET		1

MH	Index C	0976	19.03.2024
----	---------	------	------------

	Architektur und Stadtplanung	Dipl.-Ing. Clemens Künster Regierungsbaumeister Freier Architekt und Stadtplaner SRL Ulm Reutlingen	Bismarckstraße 25 72764 Reutlingen Tel 07121 9499-50 Fax 07121 9499-530 www.kuenster.de mail@kuenster.de
---	---------------------------------	--	---